


Przetworzone zrzuty więźby dachowej
skala 1:100

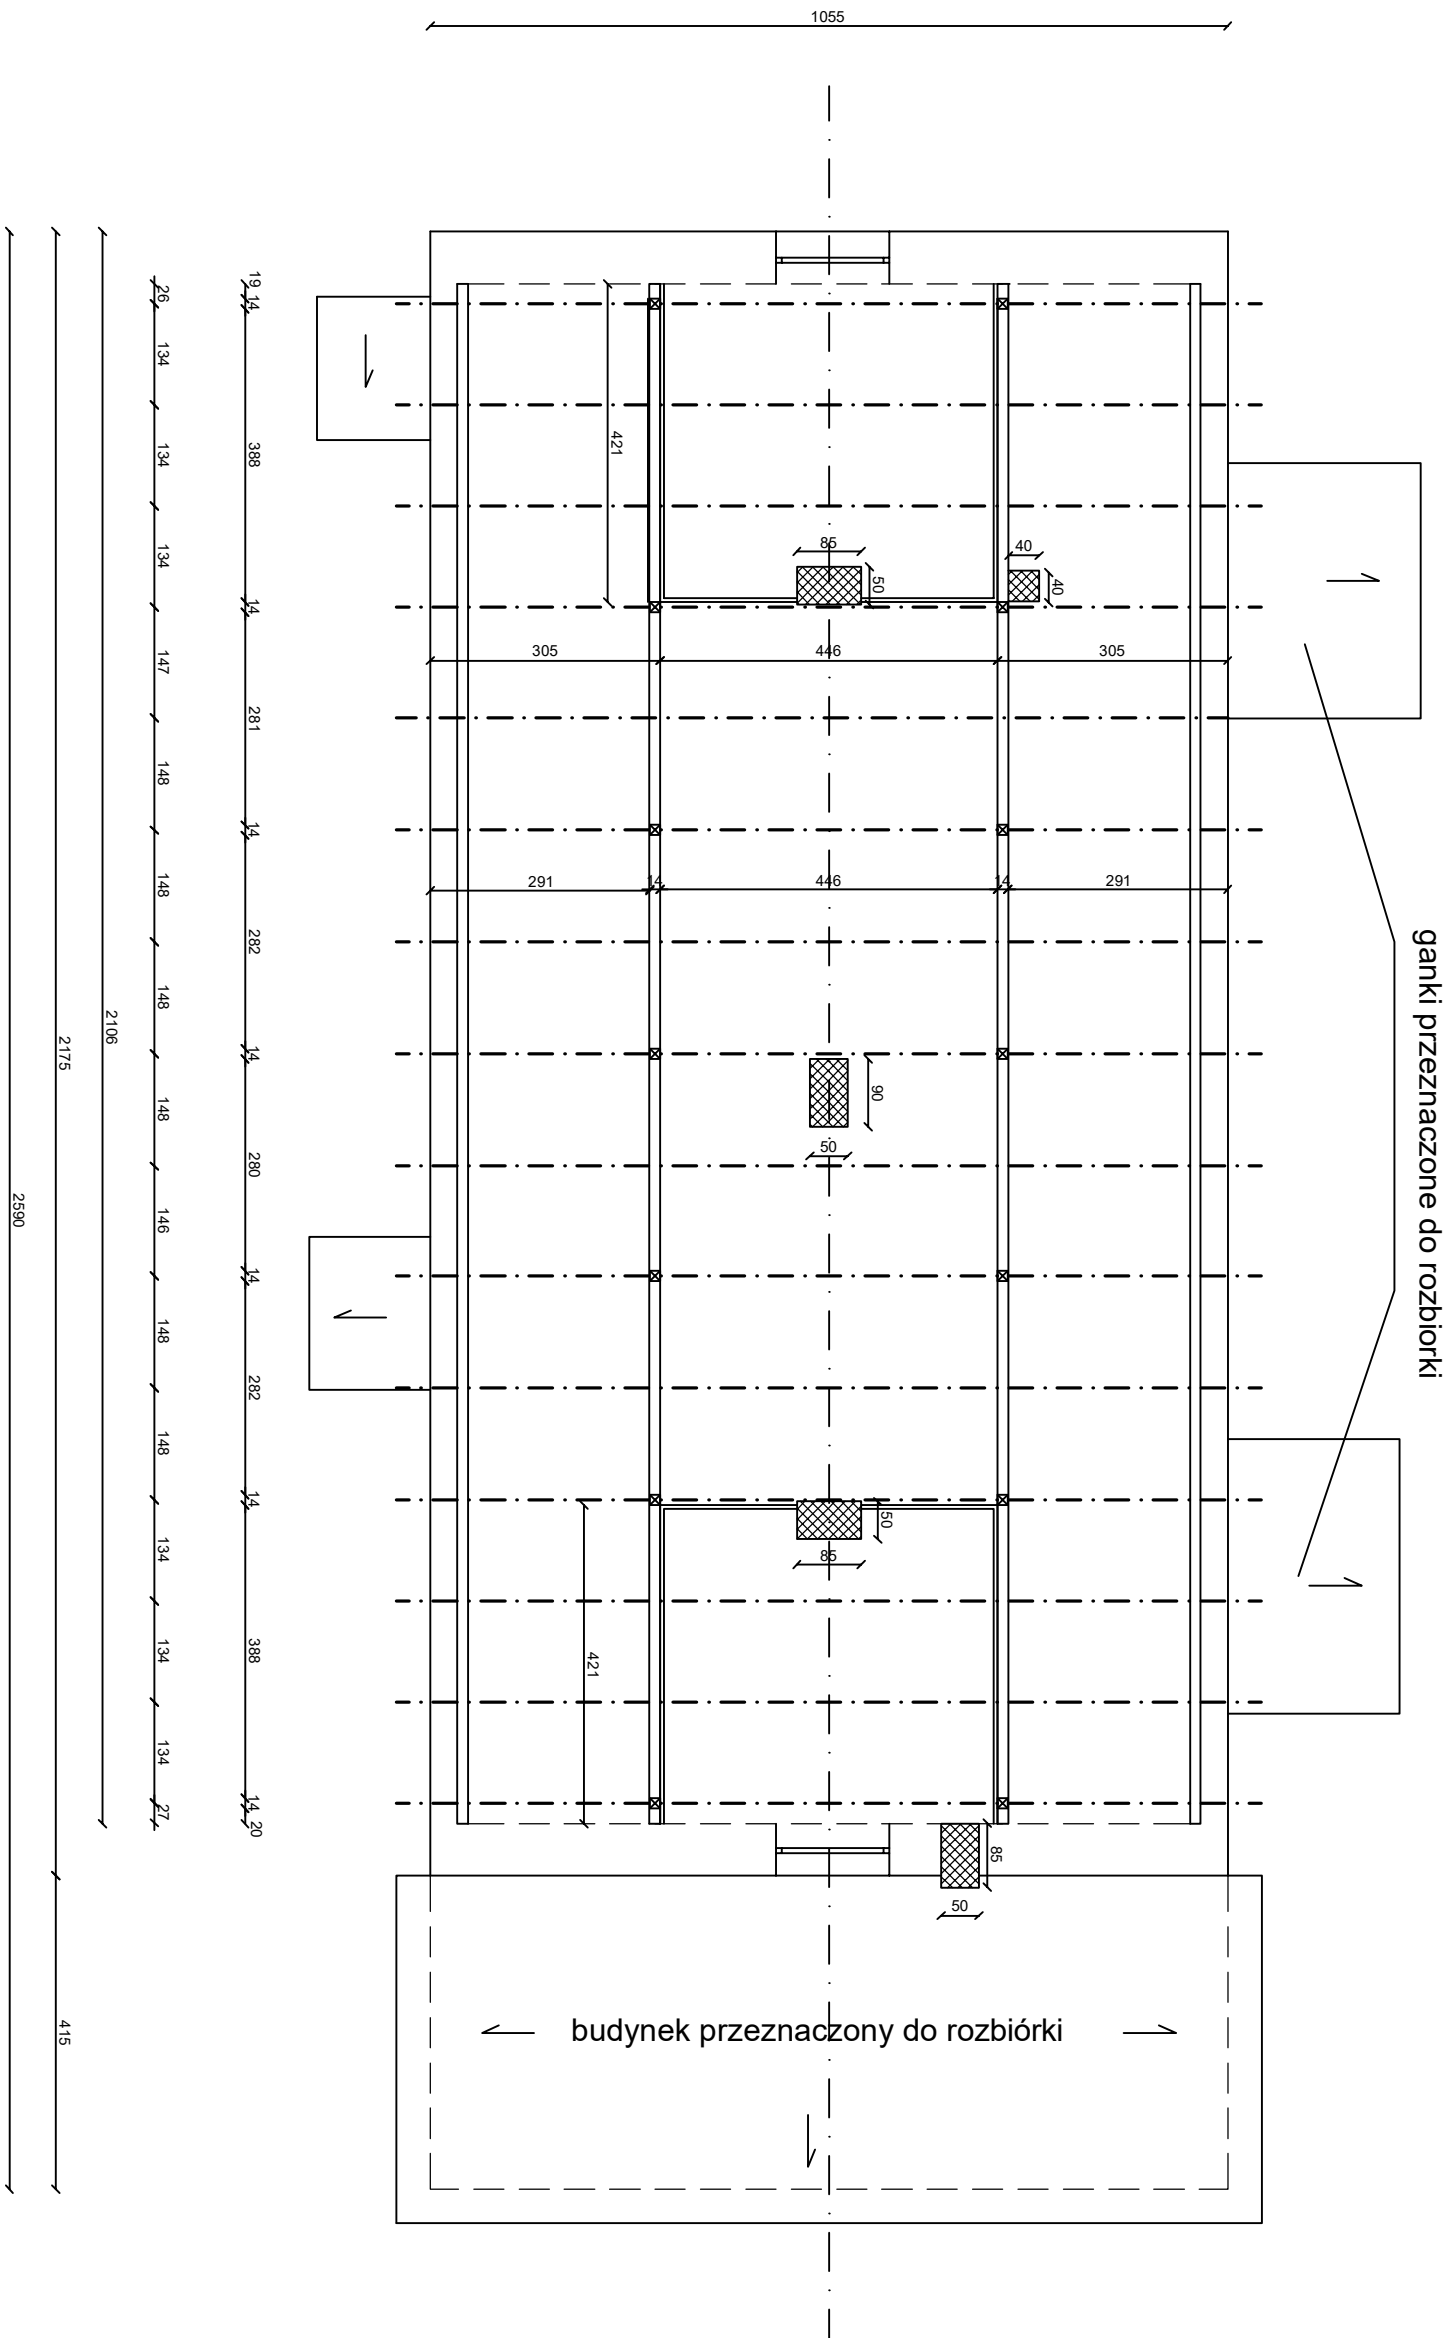

Jednostka projektowa:		Nr rys. 2
Usługi Inwestycyjne "CEM" - Ewa Jasińska ul. Fiołkowa 14, 23-300 Janów Lubelski		
Objekt: Remont budynku Rządówki w Zespole Dworsko-Parkowym		skala 1 : 100
Adres: Zespół Szkół Centrum Kształcenia Rolniczego w Potoczku 23-313 Potok Wielki, dz. nr 284/3		data: 05/2018r.
Przedmiot rys.: Rzut więzby dachowej		podpis:
Projektant: Matgorzata Jasińska upr. bud. 43/Tbg/90		