


Schemat więźby dachowej skala 1:100

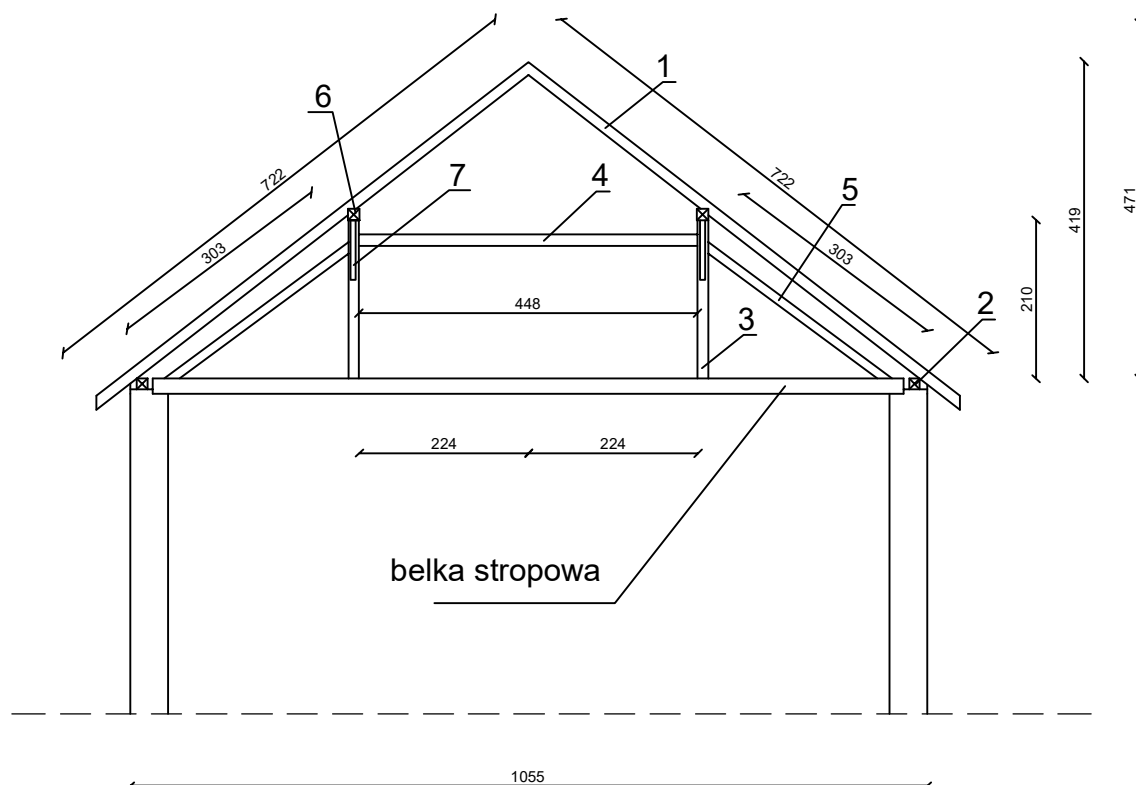

- 1 - krokiew 12x15 cm - 30 szt. dł. 7,22 m
- 2 - murlata 14x14 cm - 2 szt. dł. 20,37 m
- 3 - słupek 14x14 cm - 14 szt. dł. 2,10 m
- 4 - jętka 15x15 cm - 7 szt. dł. 4,48 m
- 5 - zastrzał 12x14 cm - 14 szt. dł. 3,03 m
- 6 - płatew 15x15 cm - 2 szt. dł. 20,37 m
- 7 - miecz 13x19 cm - 16 szt.

łaty 7x7 cm - 12 szt. na jednej połaci,
łącznie 24 szt. o dł. 20.37 m

Jednostka projektowa: Usługi Inwestycyjne "CEM" - Ewa Jasińska ul. Fiołkowa 14, 23-300 Janów Lubelski	Nr rys. 3
Obiekt: Remont budynku Rządcówki w Zespole Dworsko-Parkowym	skala 1 : 100
Adres: Zespół Szkół Centrum Kształcenia Rolniczego w Potoczku 23-313 Potok Wielki, dz. nr 284/3	data: 05/2018r.
Przedmiot rys.: Schemat więźby dachowej	podpis:
Projektant: Małgorzata Jasińska upr. bud. 43/Tbg/90	