


Rzut połaci dachowej
skala 1:100

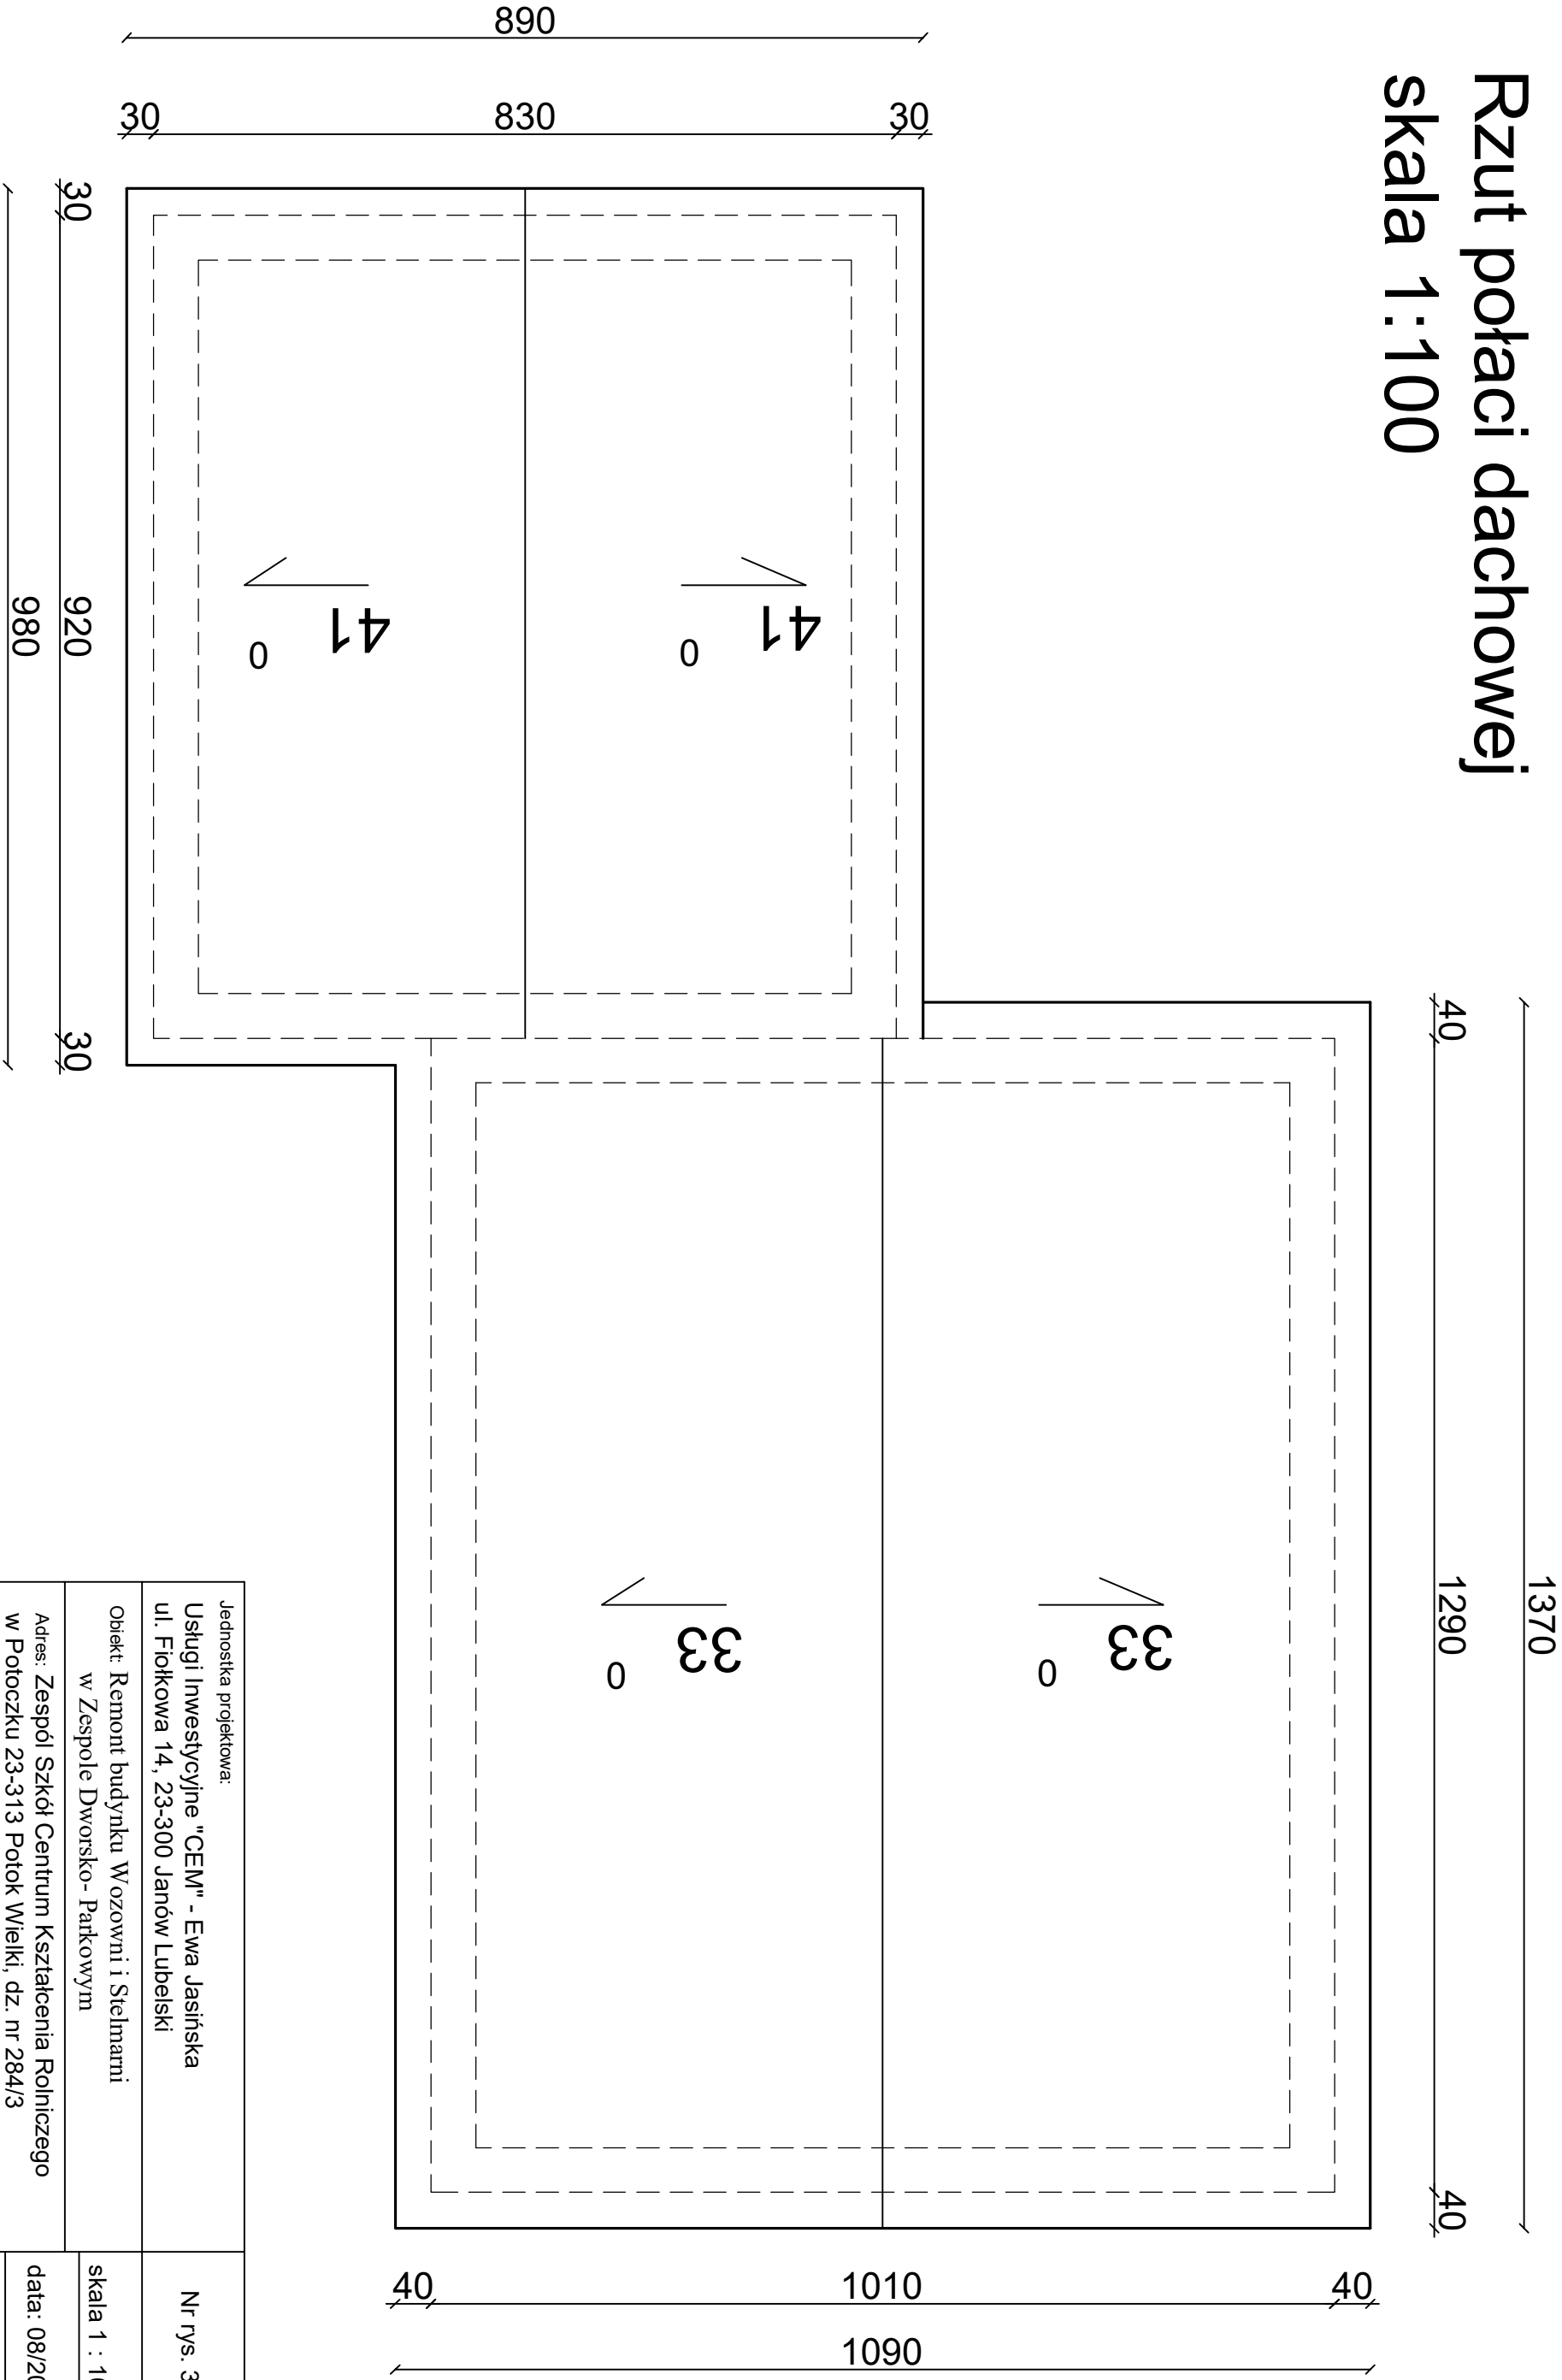

Jednostka projektowa: Usługi Inwestycyjne "CEM" - Ewa Jasińska ul. Fiołkowa 14, 23-300 Janów Lubelski		Nr rys. 3
Obiekt: Remont budynku Wozowni i Stelmarni w Zespole Dworsko- Parkowym		skala 1 : 100
Adres: Zespół Szkół Centrum Kształcenia Rolniczego w Potoczku 23-313 Polok Wielki, dz. nr 284/3		data: 08/2019r.
Przedmiot rys.: Rzut połaci dachowej		podpis:
Projektant: Małgorzata Jasińska upr. bud. 43/Tbg/90		