


Projekt zagospodarowania działki

Investor: Zespół Szkół Centrum Kształcenia

Rolniczego w Potoczku

Potoczek, 23-313 Potok Wielki

działka nr 284/3

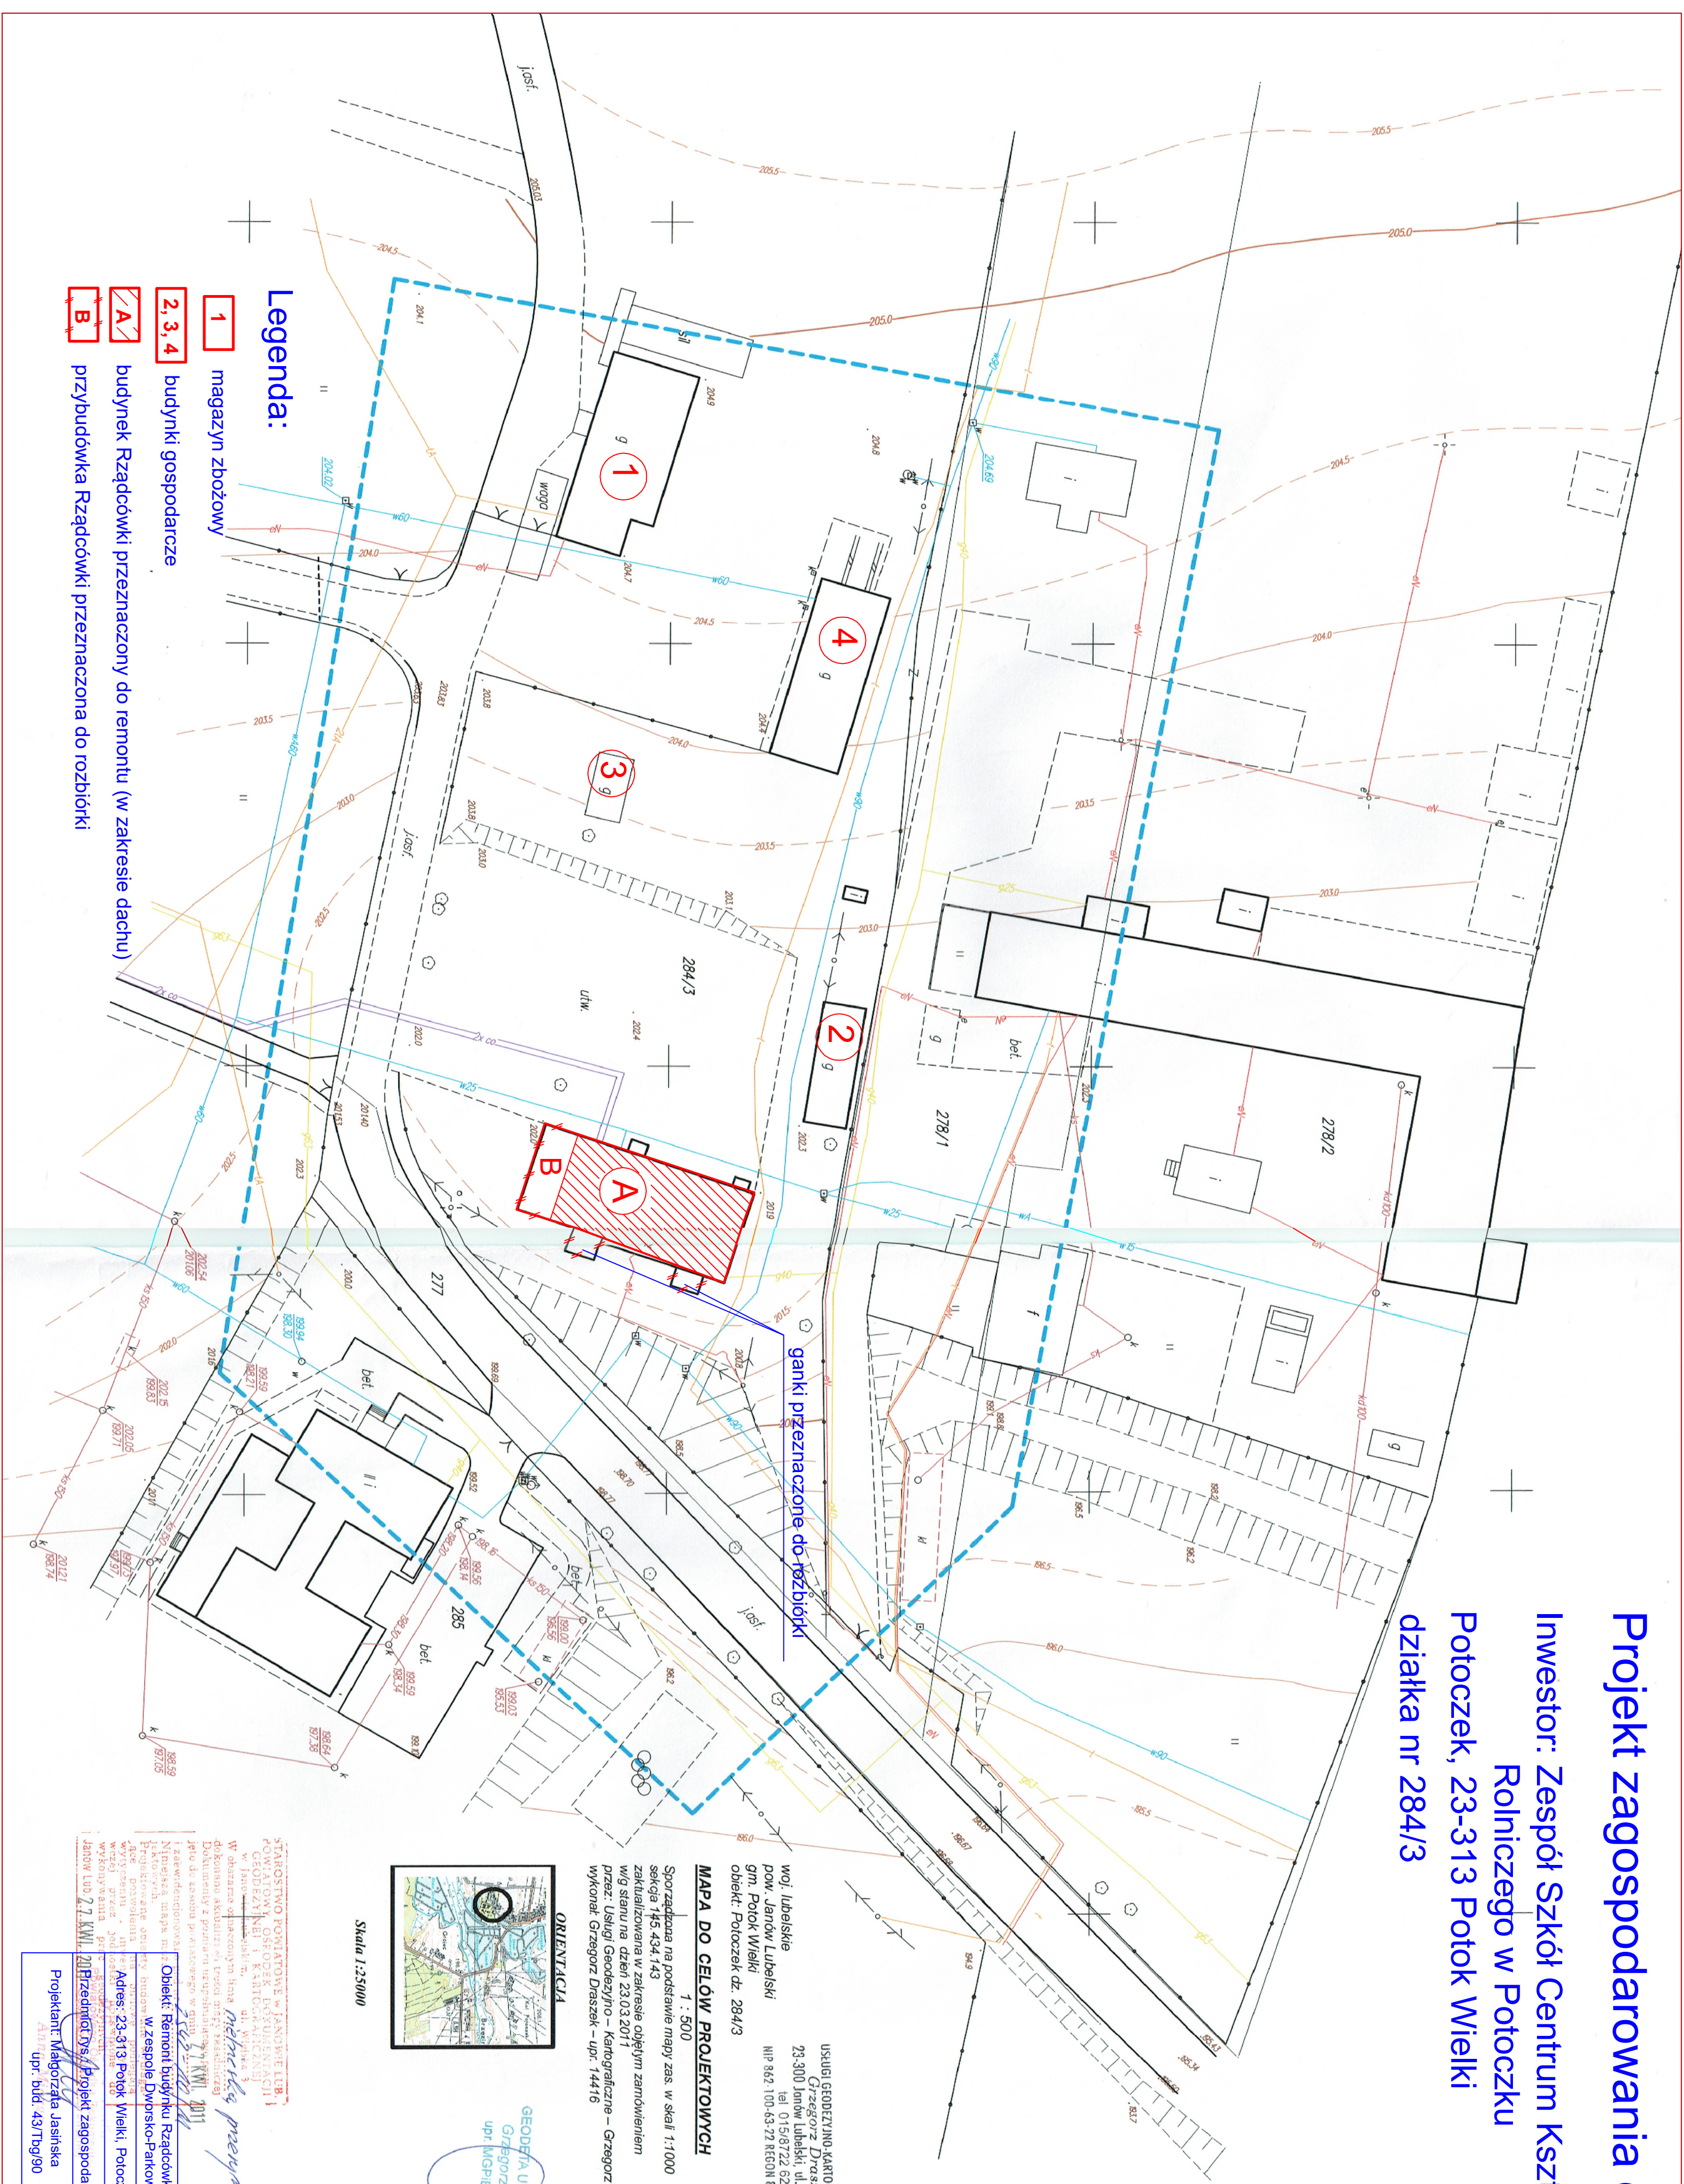

USŁUGI GEODEZYJNO-KARTOGRAFICZNE

Grzegorz Draszek

300 Janów Lubelski, ul. Krótka 31

Woj. Judejskie

POW. JARLOW LUBELSKI

glin. FOLIO VIRENI

obiekt: Poleczek dz. 284/3

MAPA DO CELÓW PROJEKTOWYCH

1 : 500

Sporządzona na podstawie mapy zas. w skali 1:1000

sekcija 145.434.143

**Zaktualizowana w zakresie objętym zamówieniem
w/dla okresu na dzień 22.03.2014**

Włg skład na dzień 23.03.2011

wykonat: Grzegorz Draszek - tel. 71 44 16 11

ORIENTACJA



Skala 1:25000

Legenda:

1 magazyn zbożowy

2, 3, 4 budynki gospodarcze

A budynek Rządówki przeznaczony do remontu (w zakresie dachu)

B przybudówka Rządcówki przeznaczona do rozbiórki

Obiekt: Remont budynku Rządzcówki
w Zespole Dworsko-Parkowym

Adres: 23-313 Potok Wielki, Potoczek

Przedmiot rys. 1. Projekt zagospodarowania działki

Projektant: Matgorzata Jasinska

1

skala 1 : 500

podpis: